


Verkaufsplan Haus A EG Top A2

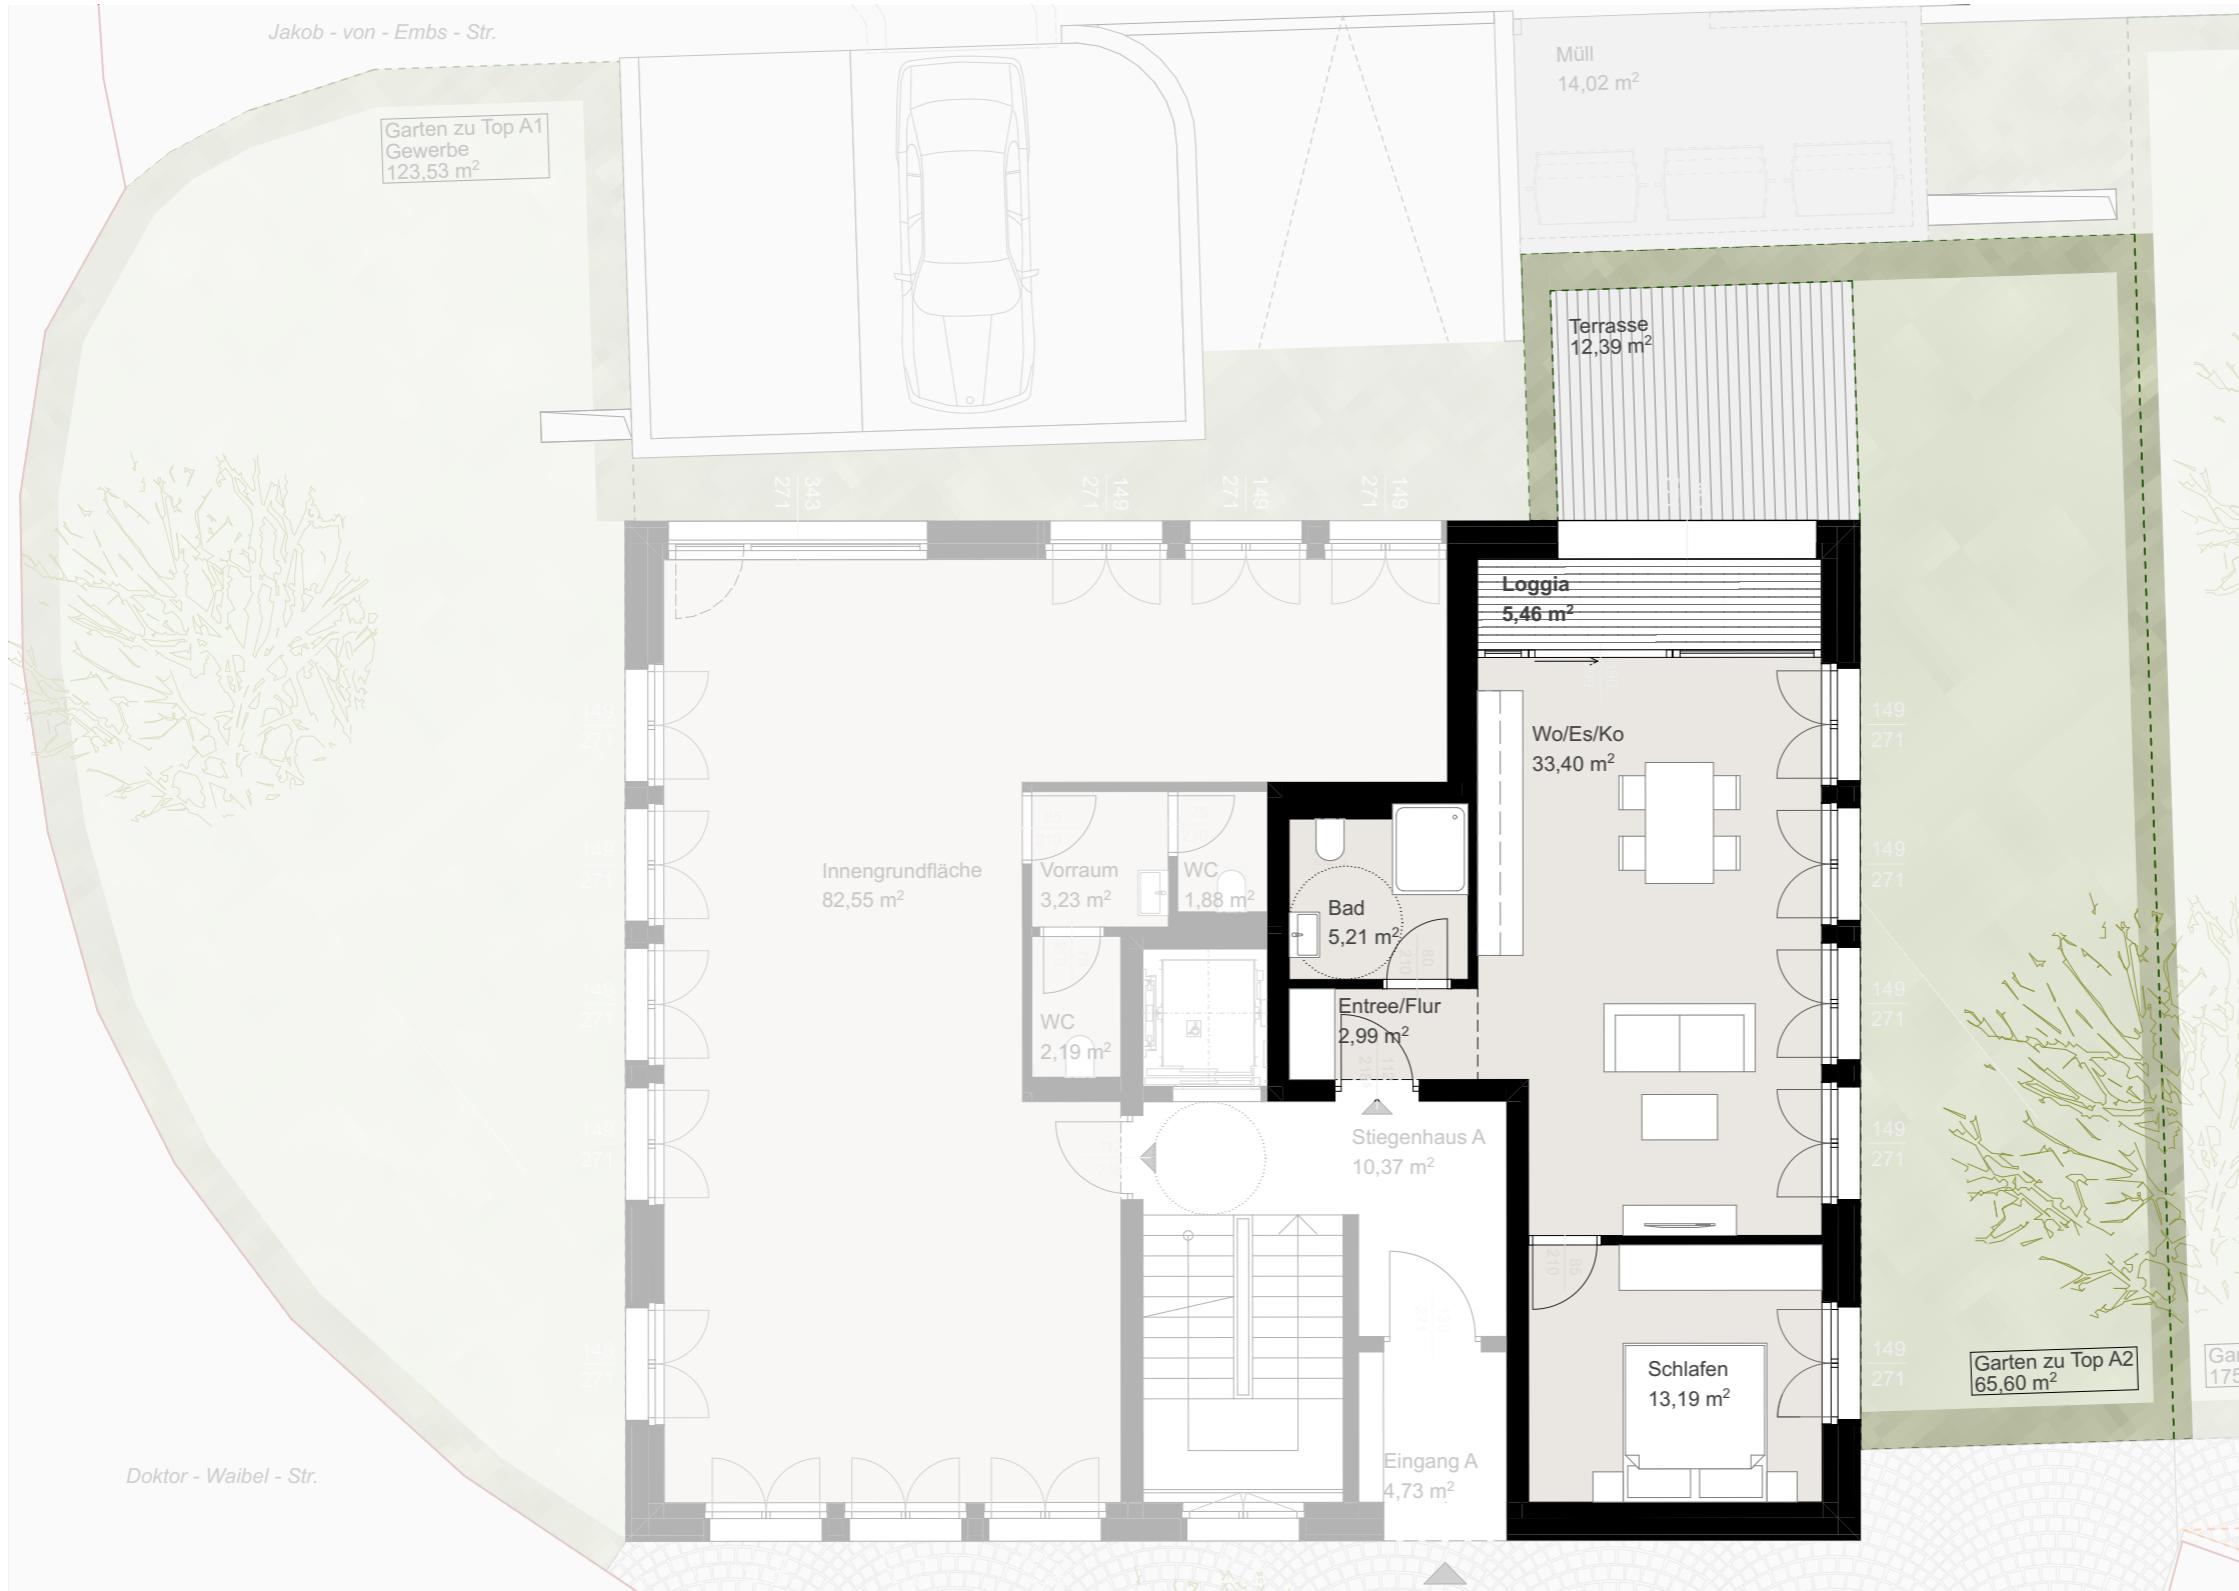

**KREUZER
IMMO**

Kreuzer Immo Solution GmbH
Dr. Anton-Schneider-Str. 2 | 6850 Dornbirn
www.kreuzerimmo.com | +43 5572 205 255

TOP A2

Erdgeschoss
2-Zimmer-Wohnung

Wohnen / Essen / Kochen	33,40 m ²
Schlafzimmer	13,19 m ²
Bad	5,21 m ²
Entree / Flur	2,99 m ²

33,40 m²
13,19 m²
5,21 m²
2,99 m²

Gesamtfläche	54,79 m²
Loggia	5,46 m ²
Terrasse	12,39 m ²
Garten	65,60 m ²

54,79 m²
5,46 m²
12,39 m²
65,60 m²

0 1 2 5 m
1 : 100

Grundrissvariante mit Einrichtungsvorschlag. Ausschließlich Ausstattung lt. Bau- und Ausstattungsbeschreibung enthalten. Alle Maße und Flächenangaben sind Rohbaumaße. Änderungen der Maße und Flächen im Zuge der Ausführungsplanung vorbehalten.

