


3185/6

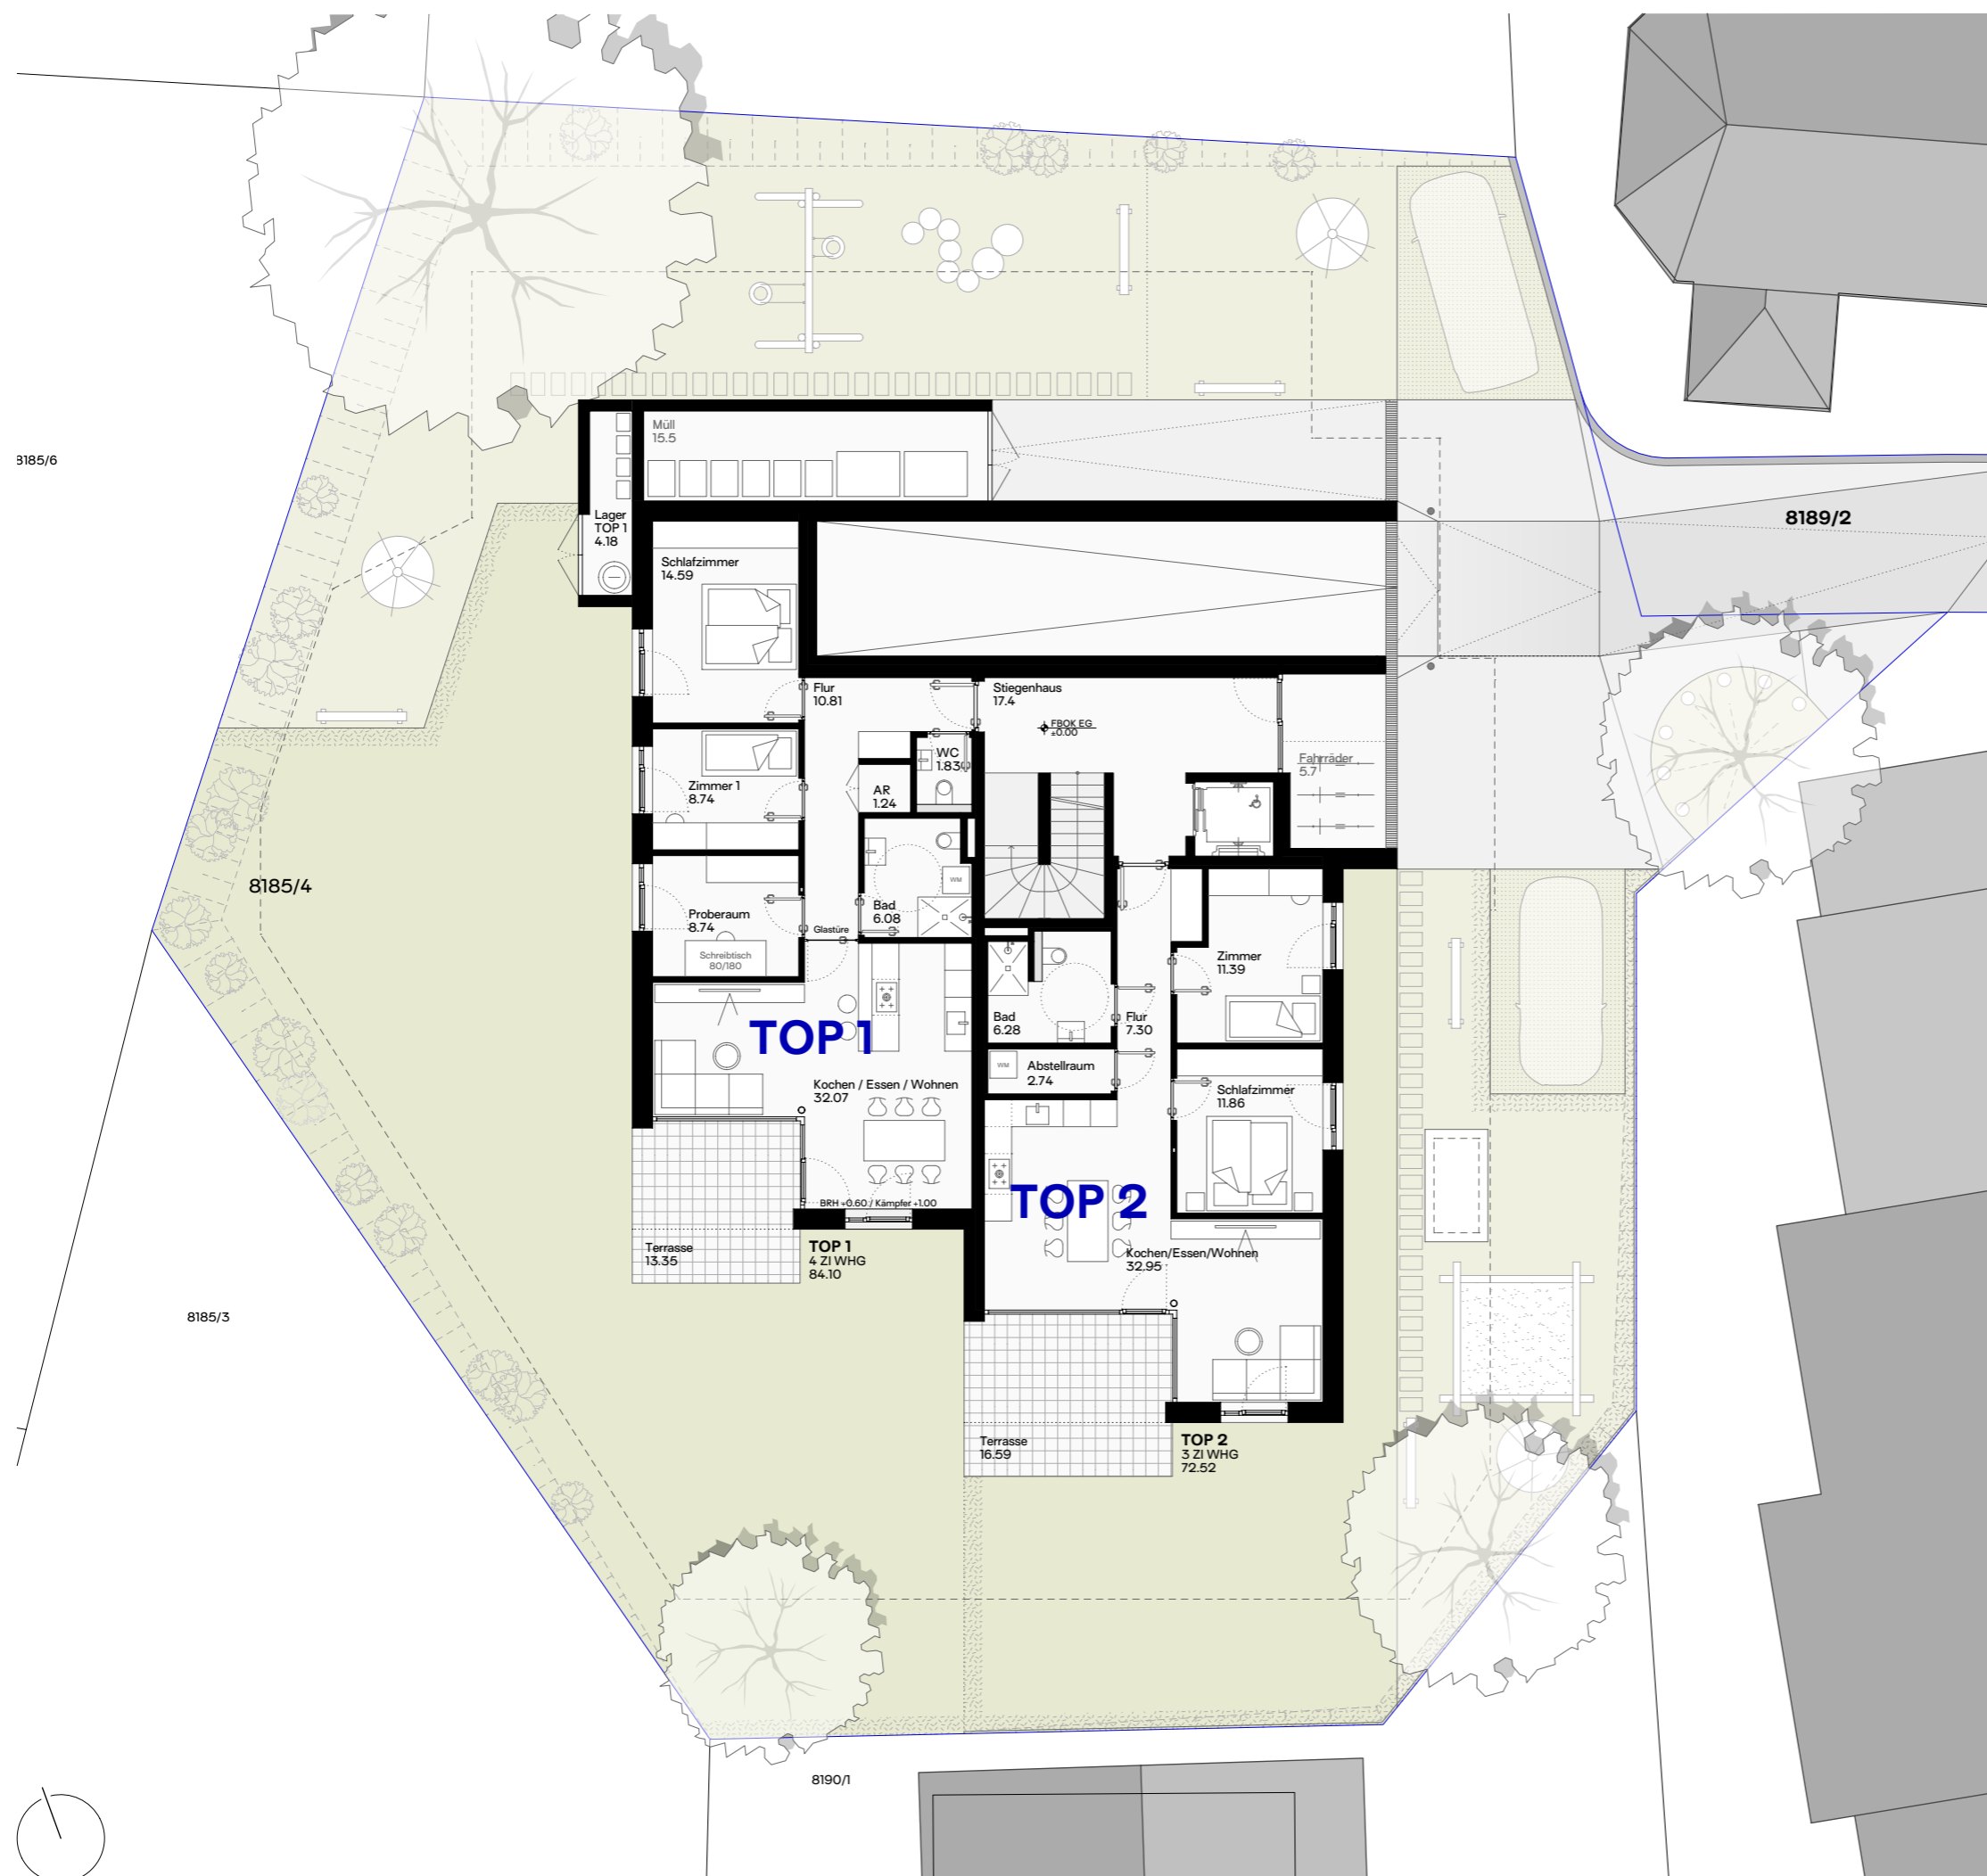

8185/3

8185/4

8189/2

8190/1

EG - Erdgeschoss

Planung
Johannes Kaufmann und Partner GmbH
Sägerstraße 6 | 6850 Dornbirn
+43 5572 23690 | office@jkundp.at

Verkaufsplan M 1:150 25.10.2024

Plannr. | Projektnr. | Gez. 6011 | 2186 | MF | EN

Kehlerstraße, Dornbirn Gr.Nr. 8185/4

MFH Kehlen - Dornbirn