



ERDGESCHOSS

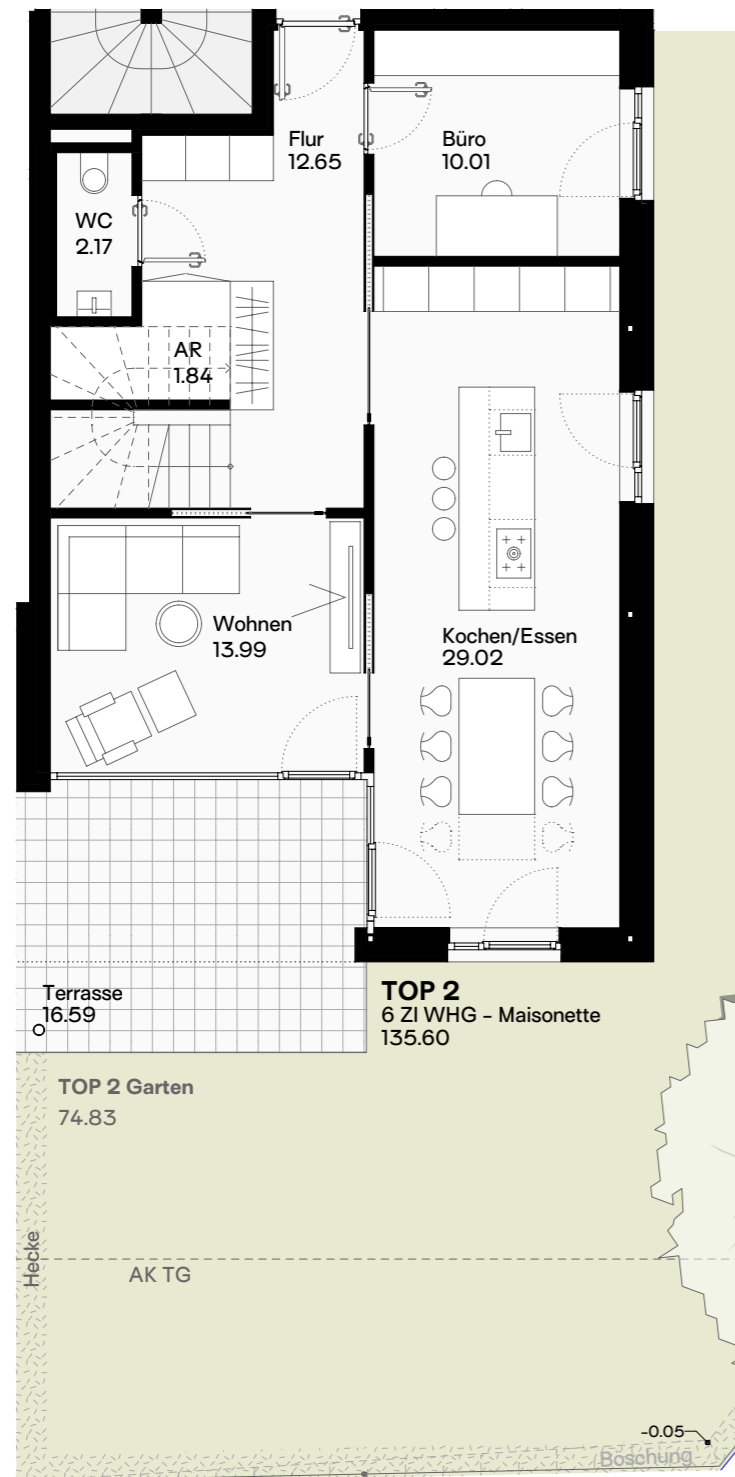

1. OBERGESCHOSS

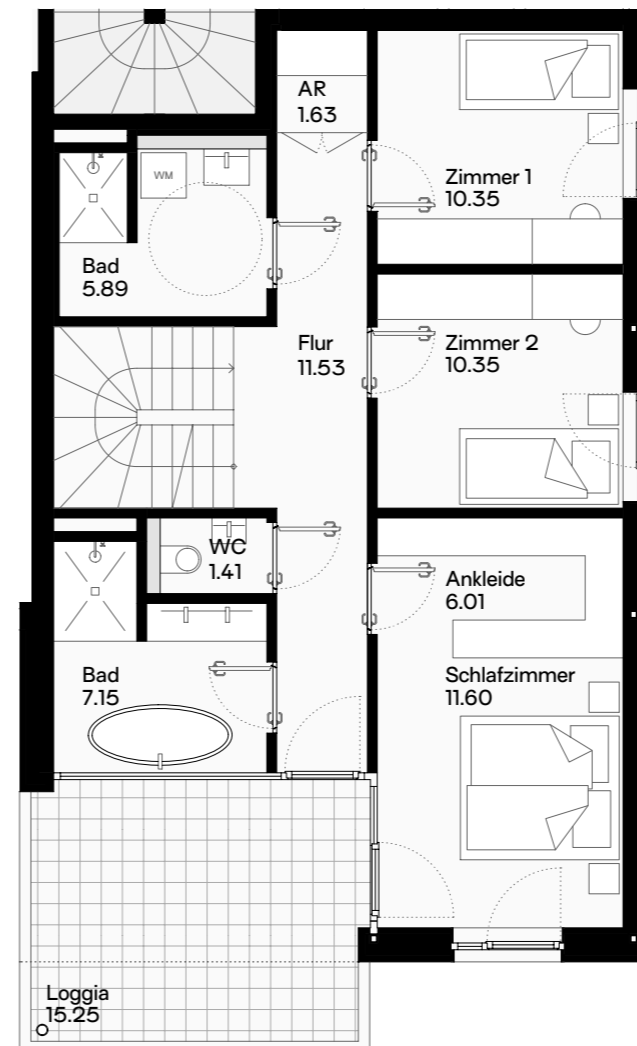

Grundriss TOP 2 Maisonette

Planung
Johannes Kaufmann und Partner GmbH
Sägerstraße 6 | 6850 Dornbirn
+43 5572 23690 | office@jkundp.at

Verkaufsplan M 1:100 13.03.2025

Plannr. | Projektnr. | Gez. 6058 | 2186 | MF

Kehlerstraße, Dornbirn Gr.Nr. 8185/4

MFH Kehlen - Dornbirn