


Verkaufsplan Haus B 2.Obergeschoss

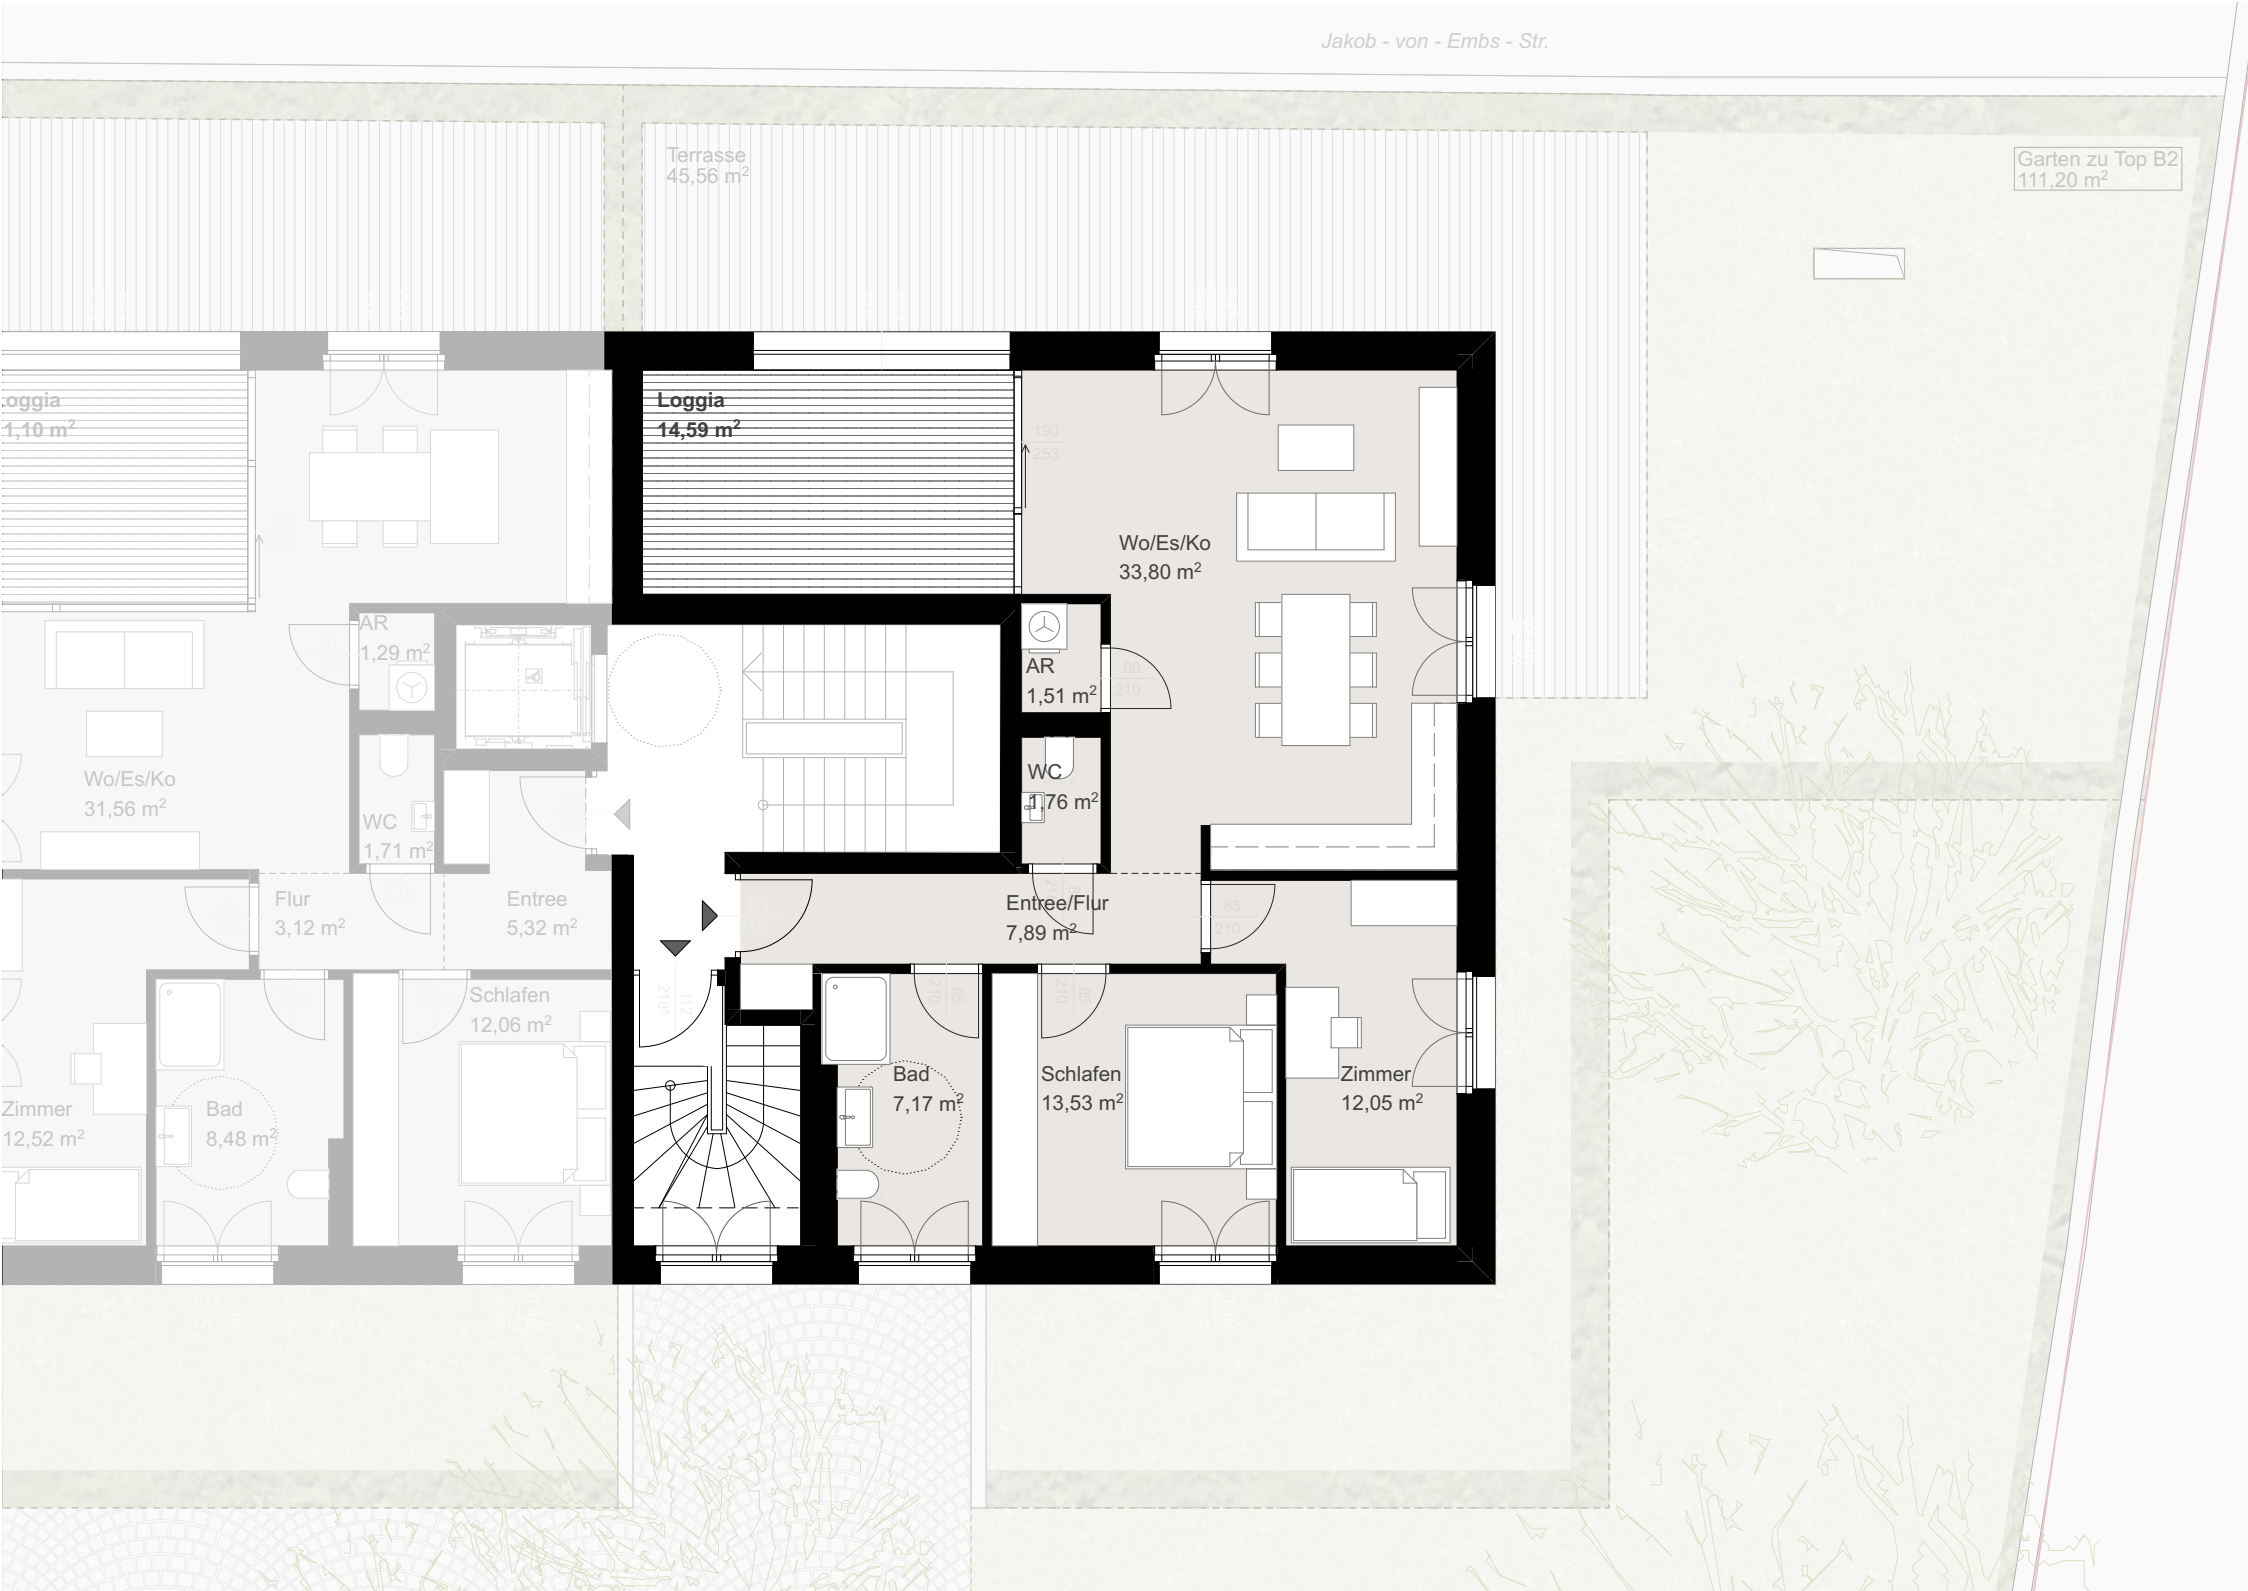

KREUZER
IMMO

Kreuzer Immo Solution GmbH
Dr. Anton-Schneider-Str. 2 | 6850 Dornbirn
www.kreuzerimmo.com | +43 5572 205 255


TOP B6

2.Obergeschoss
3-Zimmer-Wohnung

Wohnen / Essen / Kochen	33,80m²
Schlafzimmer	13,53m²
Zimmer	12,05m²
Bad	7,17m²
Entree / Flur	7,89m²
Abstellraum	1,51m²
WC	1,76m²

Gesamtfläche 77,71m²

Loggia 14,59m²

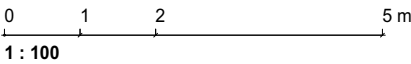

Grundrissvariante mit Einrichtungsvorschlag. Ausschließlich Ausstattung lt. Bau- und
Ausstattungsbeschreibung enthalten. Alle Maße und Flächenangaben sind Rohbaumaße.
Änderungen der Maße und Flächen im Zuge der Ausführungsplanung vorbehalten.

