

Verkaufsplan Haus B Dachgarten

**KREUZER  
IMMO**

Kreuzer Immo Solution GmbH  
Dr. Anton-Schneider-Str. 2 | 6850 Dornbirn  
www.kreuzerimmo.com | +43 5572 205 255



**TOP B7**

3.Obergeschoss  
4-Zimmer-Wohnung

Dachgarten

Dachgarten Treppenraum	3,84m <sup>2</sup>
überdachter Außenraum	13,25m <sup>2</sup>
Dachgarten begrünt	86,96m <sup>2</sup>

**Dachgarten Gesamtfläche 104,05m<sup>2</sup>**

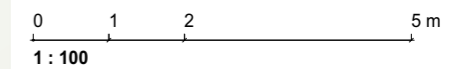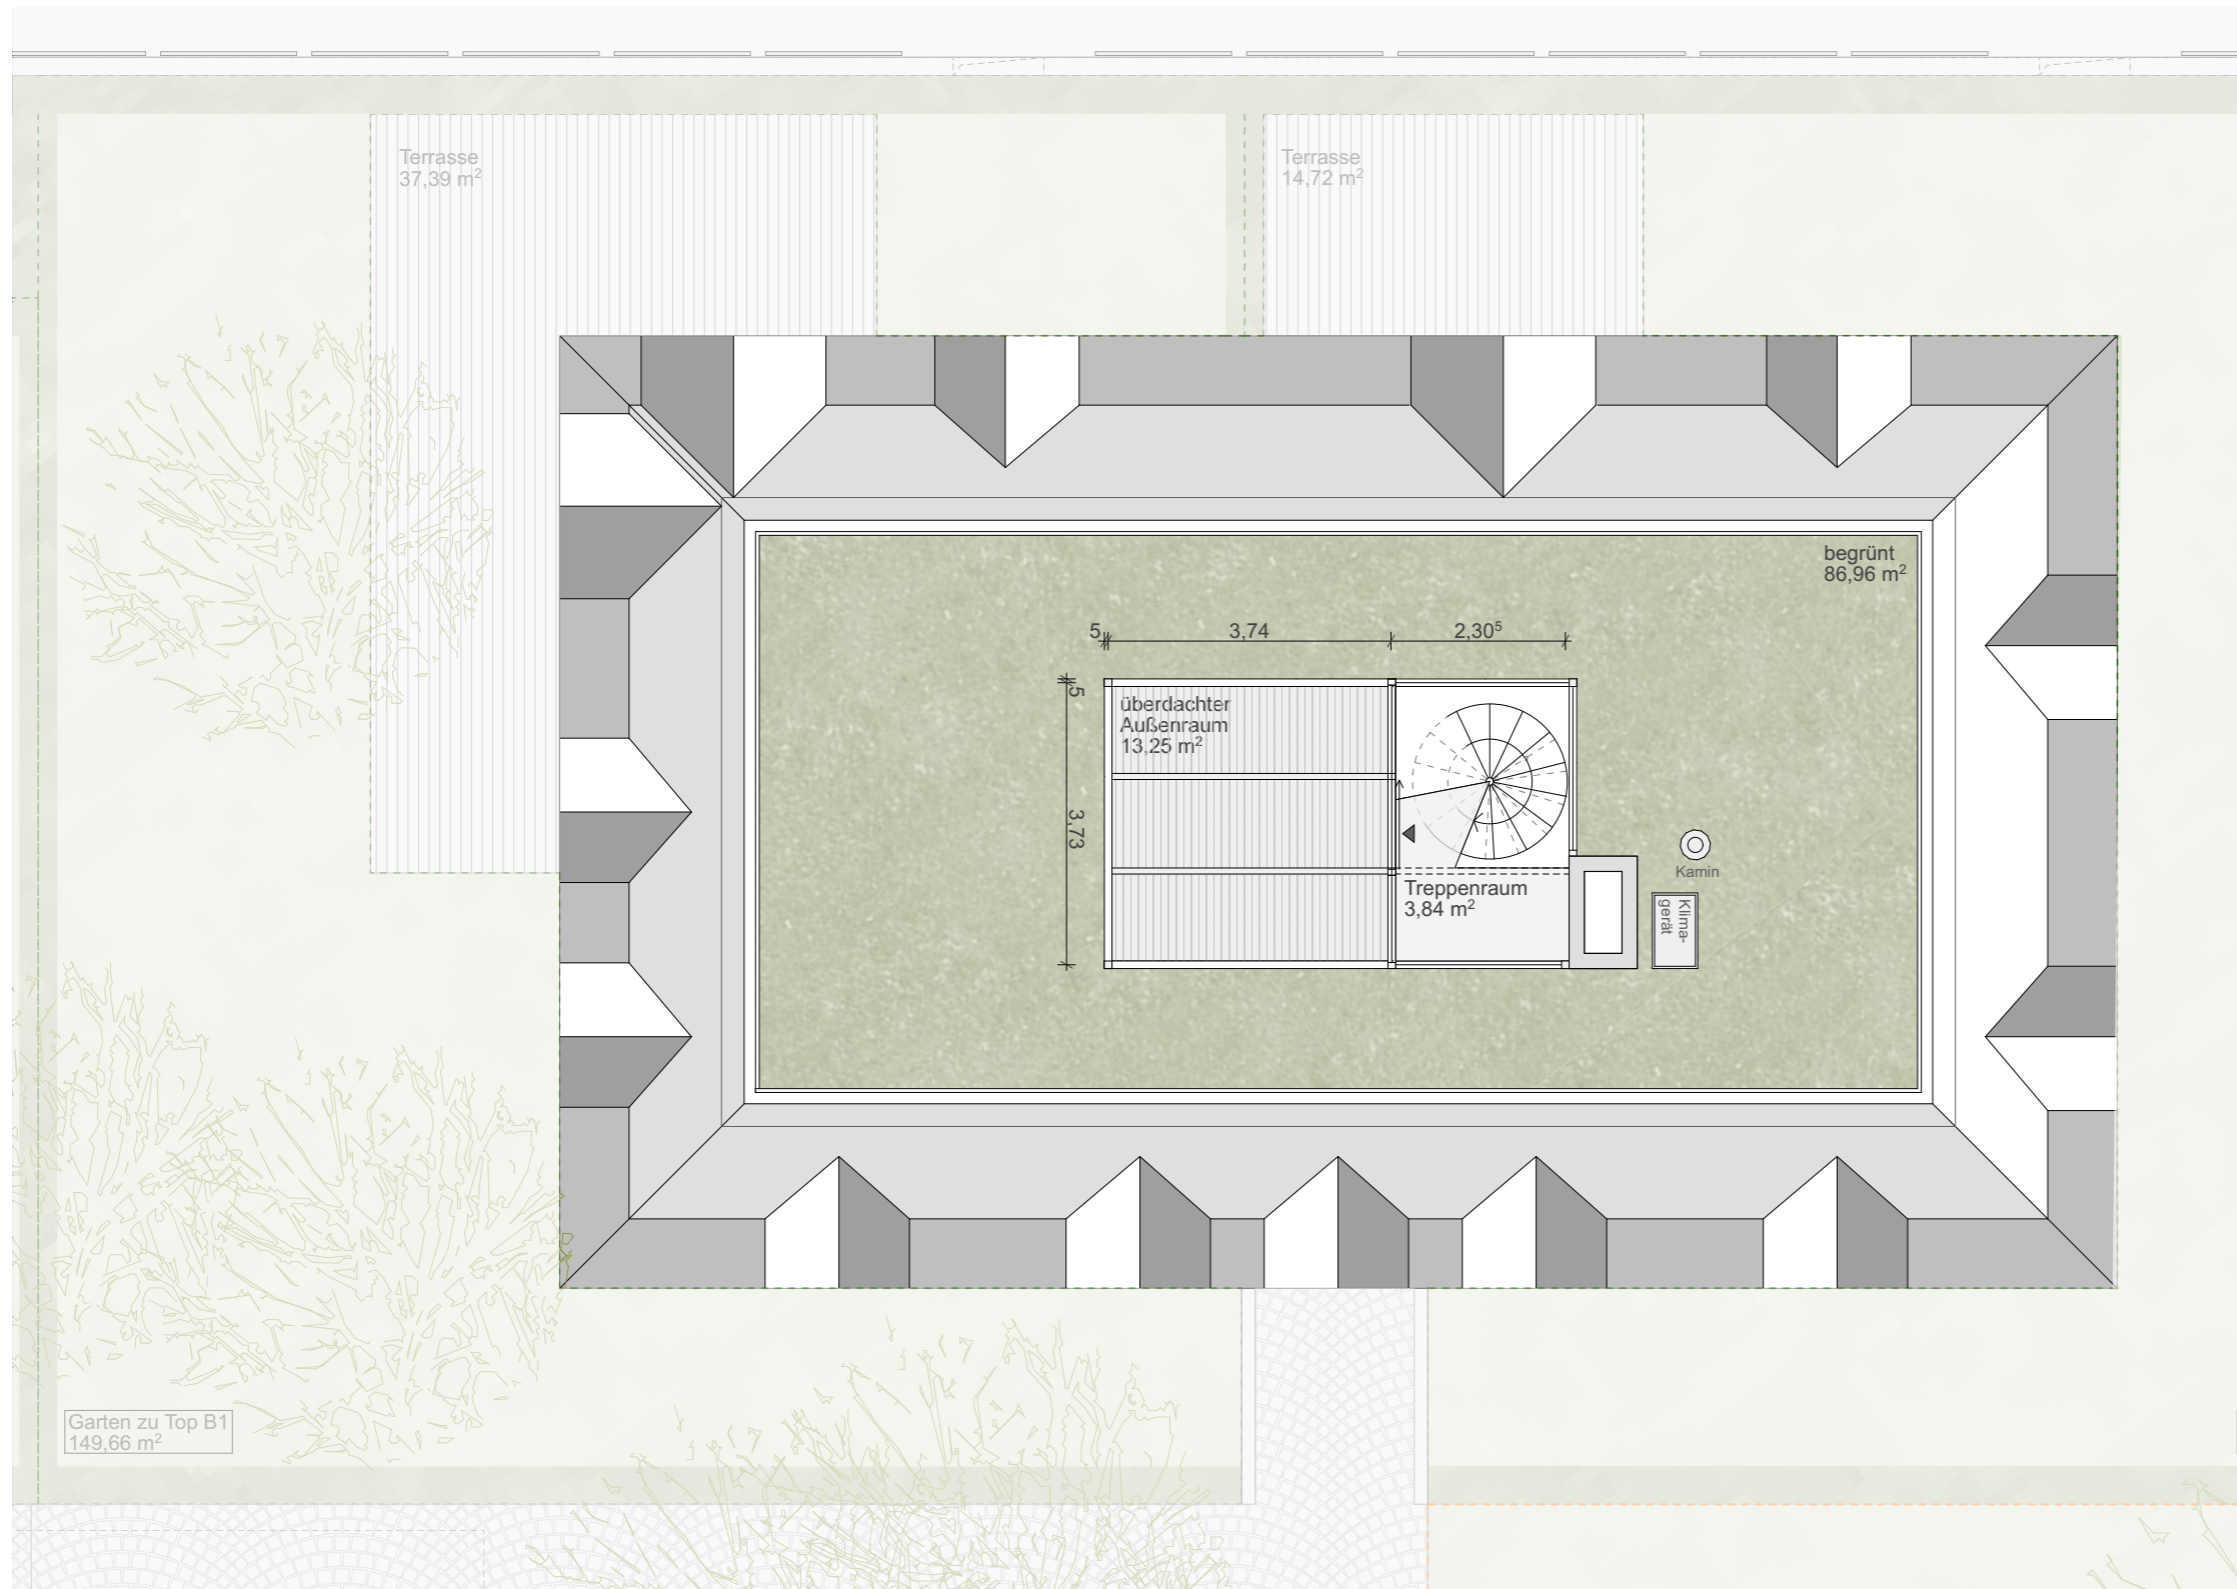

Grundrissvariante mit Einrichtungsvorschlag. Ausschließlich Ausstattung lt. Bau- und Ausstattungsbeschreibung enthalten. Alle Maße und Flächenangaben sind Rohbaumaße. Änderungen der Maße und Flächen im Zuge der Ausführungsplanung vorbehalten.

