


Verkaufsplan Haus B 1.Obergeschoss

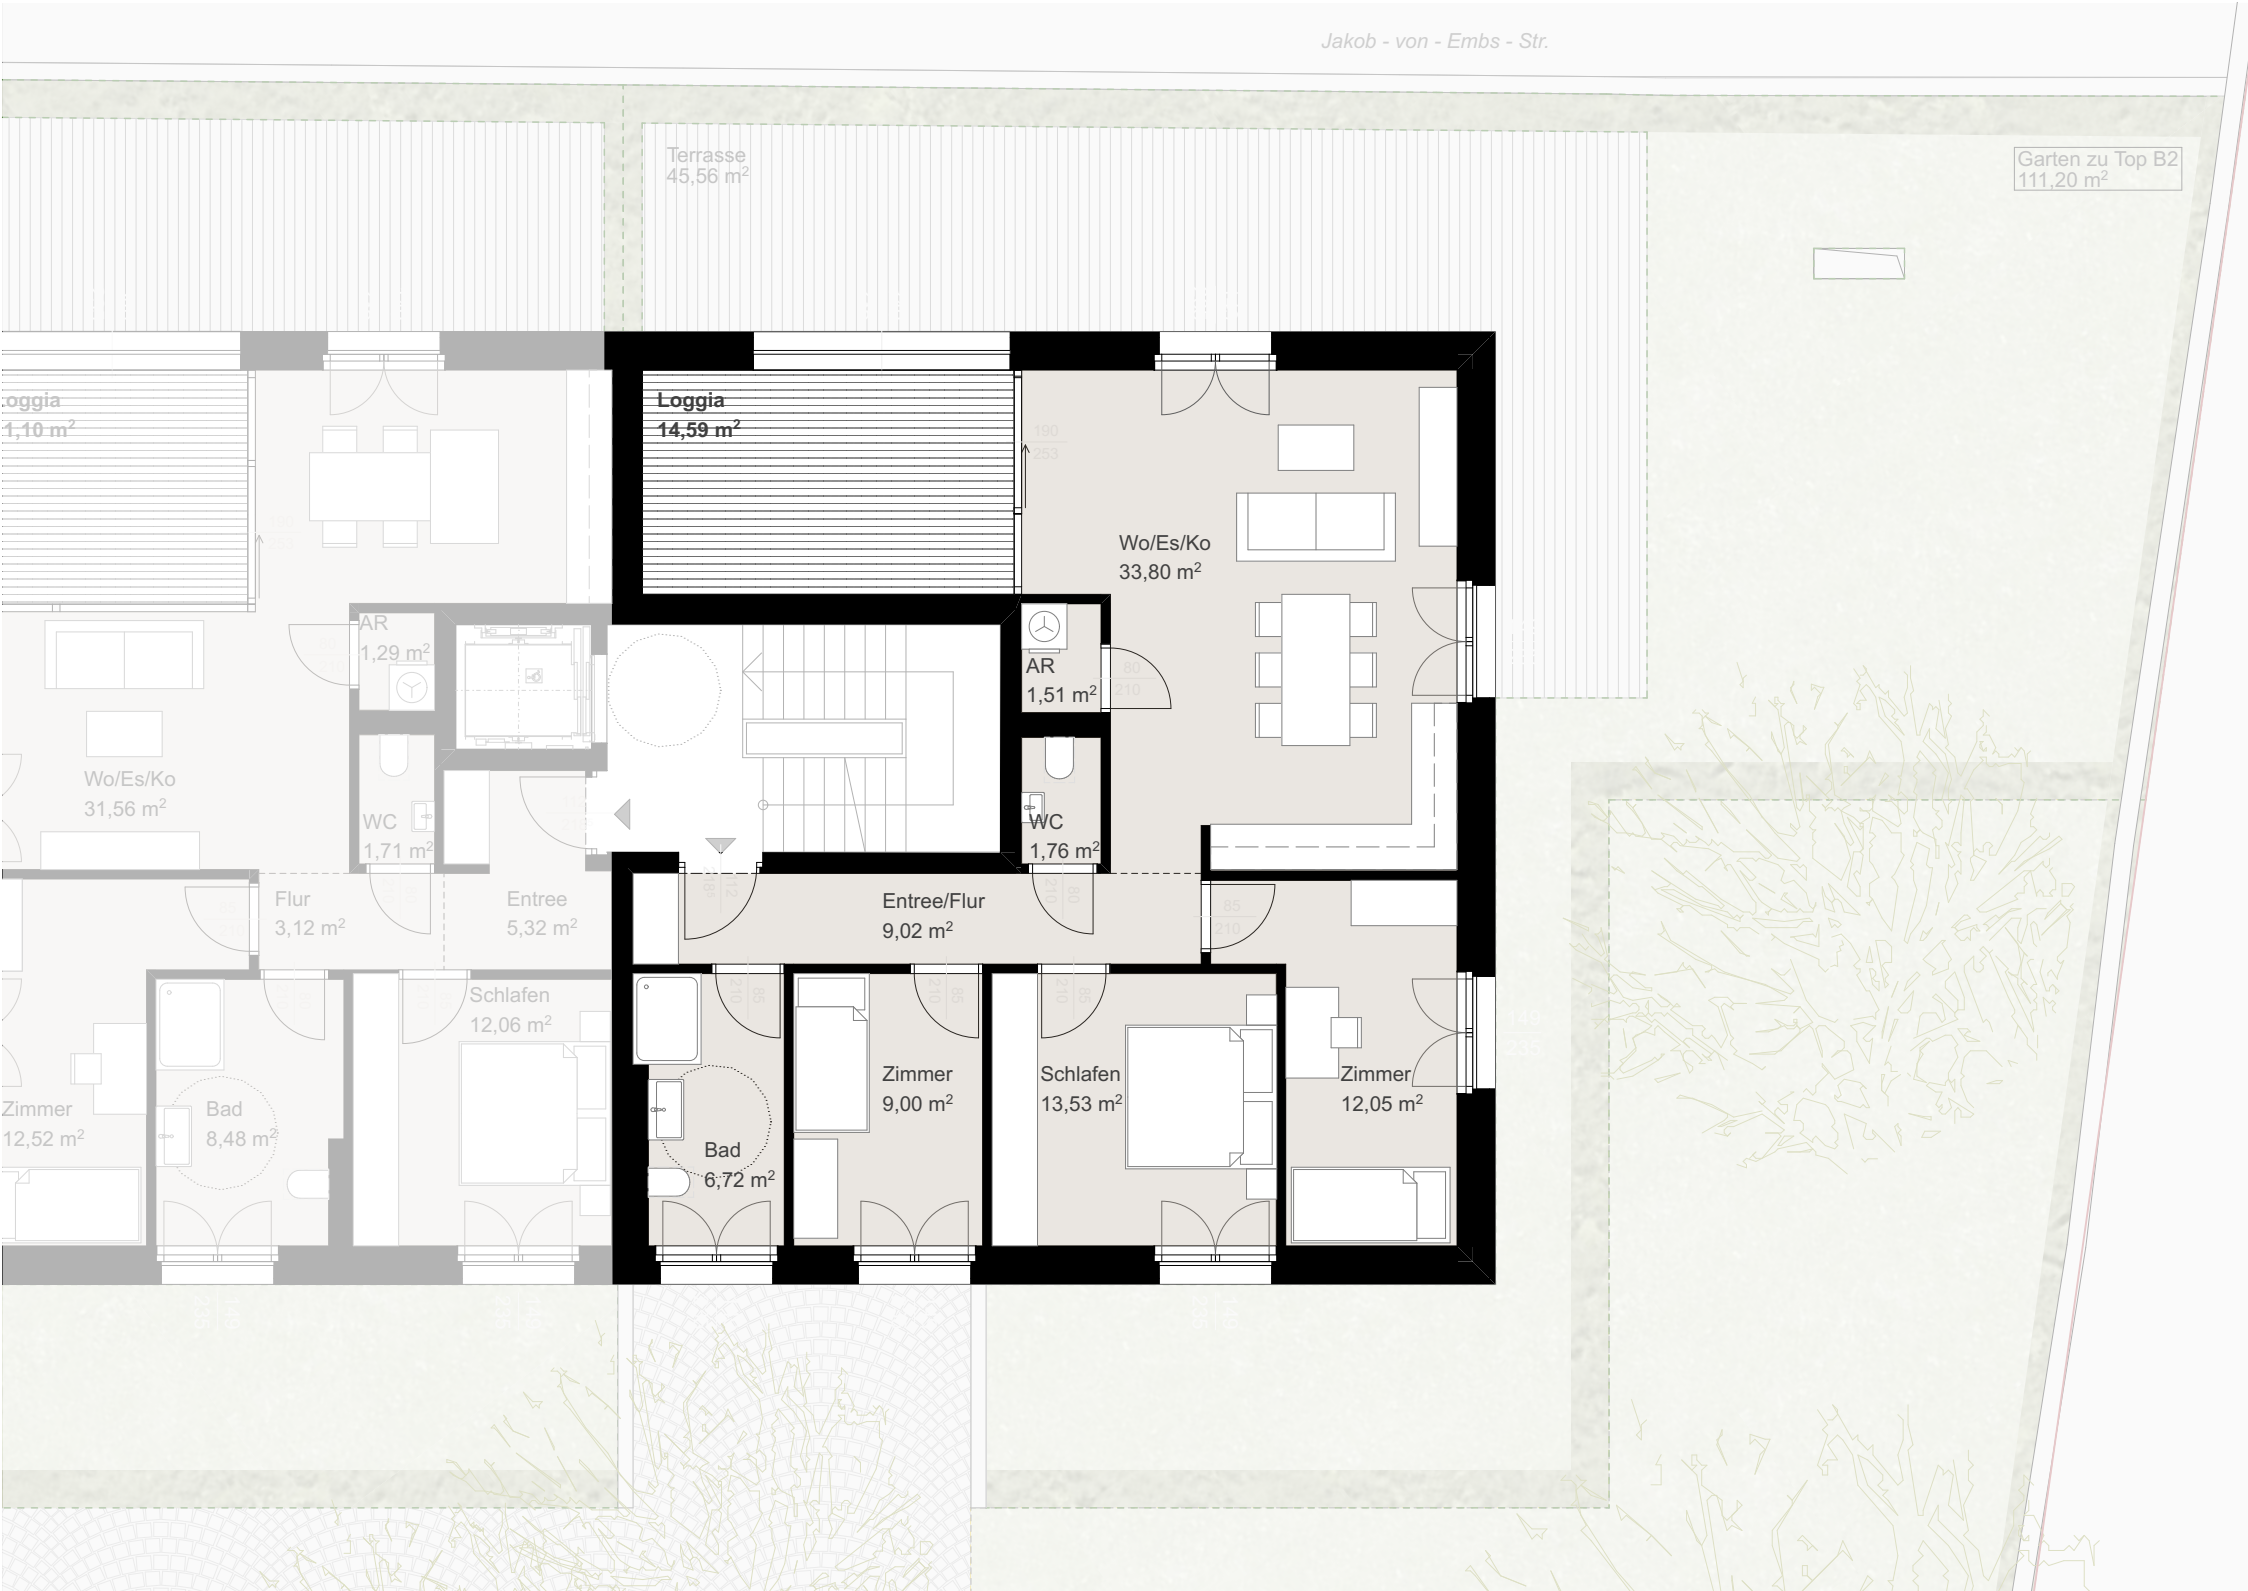

KREUZER
IMMO

Kreuzer Immo Solution GmbH
Dr. Anton-Schneider-Str. 2 | 6850 Dornbirn
www.kreuzerimmo.com | +43 5572 205 255

TOP B4

1.Obergeschoss
4-Zimmer-Wohnung

Wohnen / Essen / Kochen	33,80m²
Schlafzimmer	13,53m²
Zimmer	12,05m²
Zimmer	9,00m²
Bad	6,72m²
Entree / Flur	9,02m²
Abstellraum	1,51m²
WC	1,76m²

Gesamtfläche 87,39m²

Loggia 14,59m²

0 1 2 5 m
1 : 100



Grundrissvariante mit Einrichtungsvorschlag. Ausschließlich Ausstattung lt. Bau- und
Ausstattungsbeschreibung enthalten. Alle Maße und Flächenangaben sind Rohbaumaße.
Änderungen der Maße und Flächen im Zuge der Ausführungsplanung vorbehalten.

